


UNTERGESCHOSSE ÜBERSICHTSPLAN TIEFGARAGE | ALLGEMEINBEREICHE KELLER

siebenbrunnen 21.
city. nah. wohnen.

Siebenbrunnengasse 21, 1050 Wien

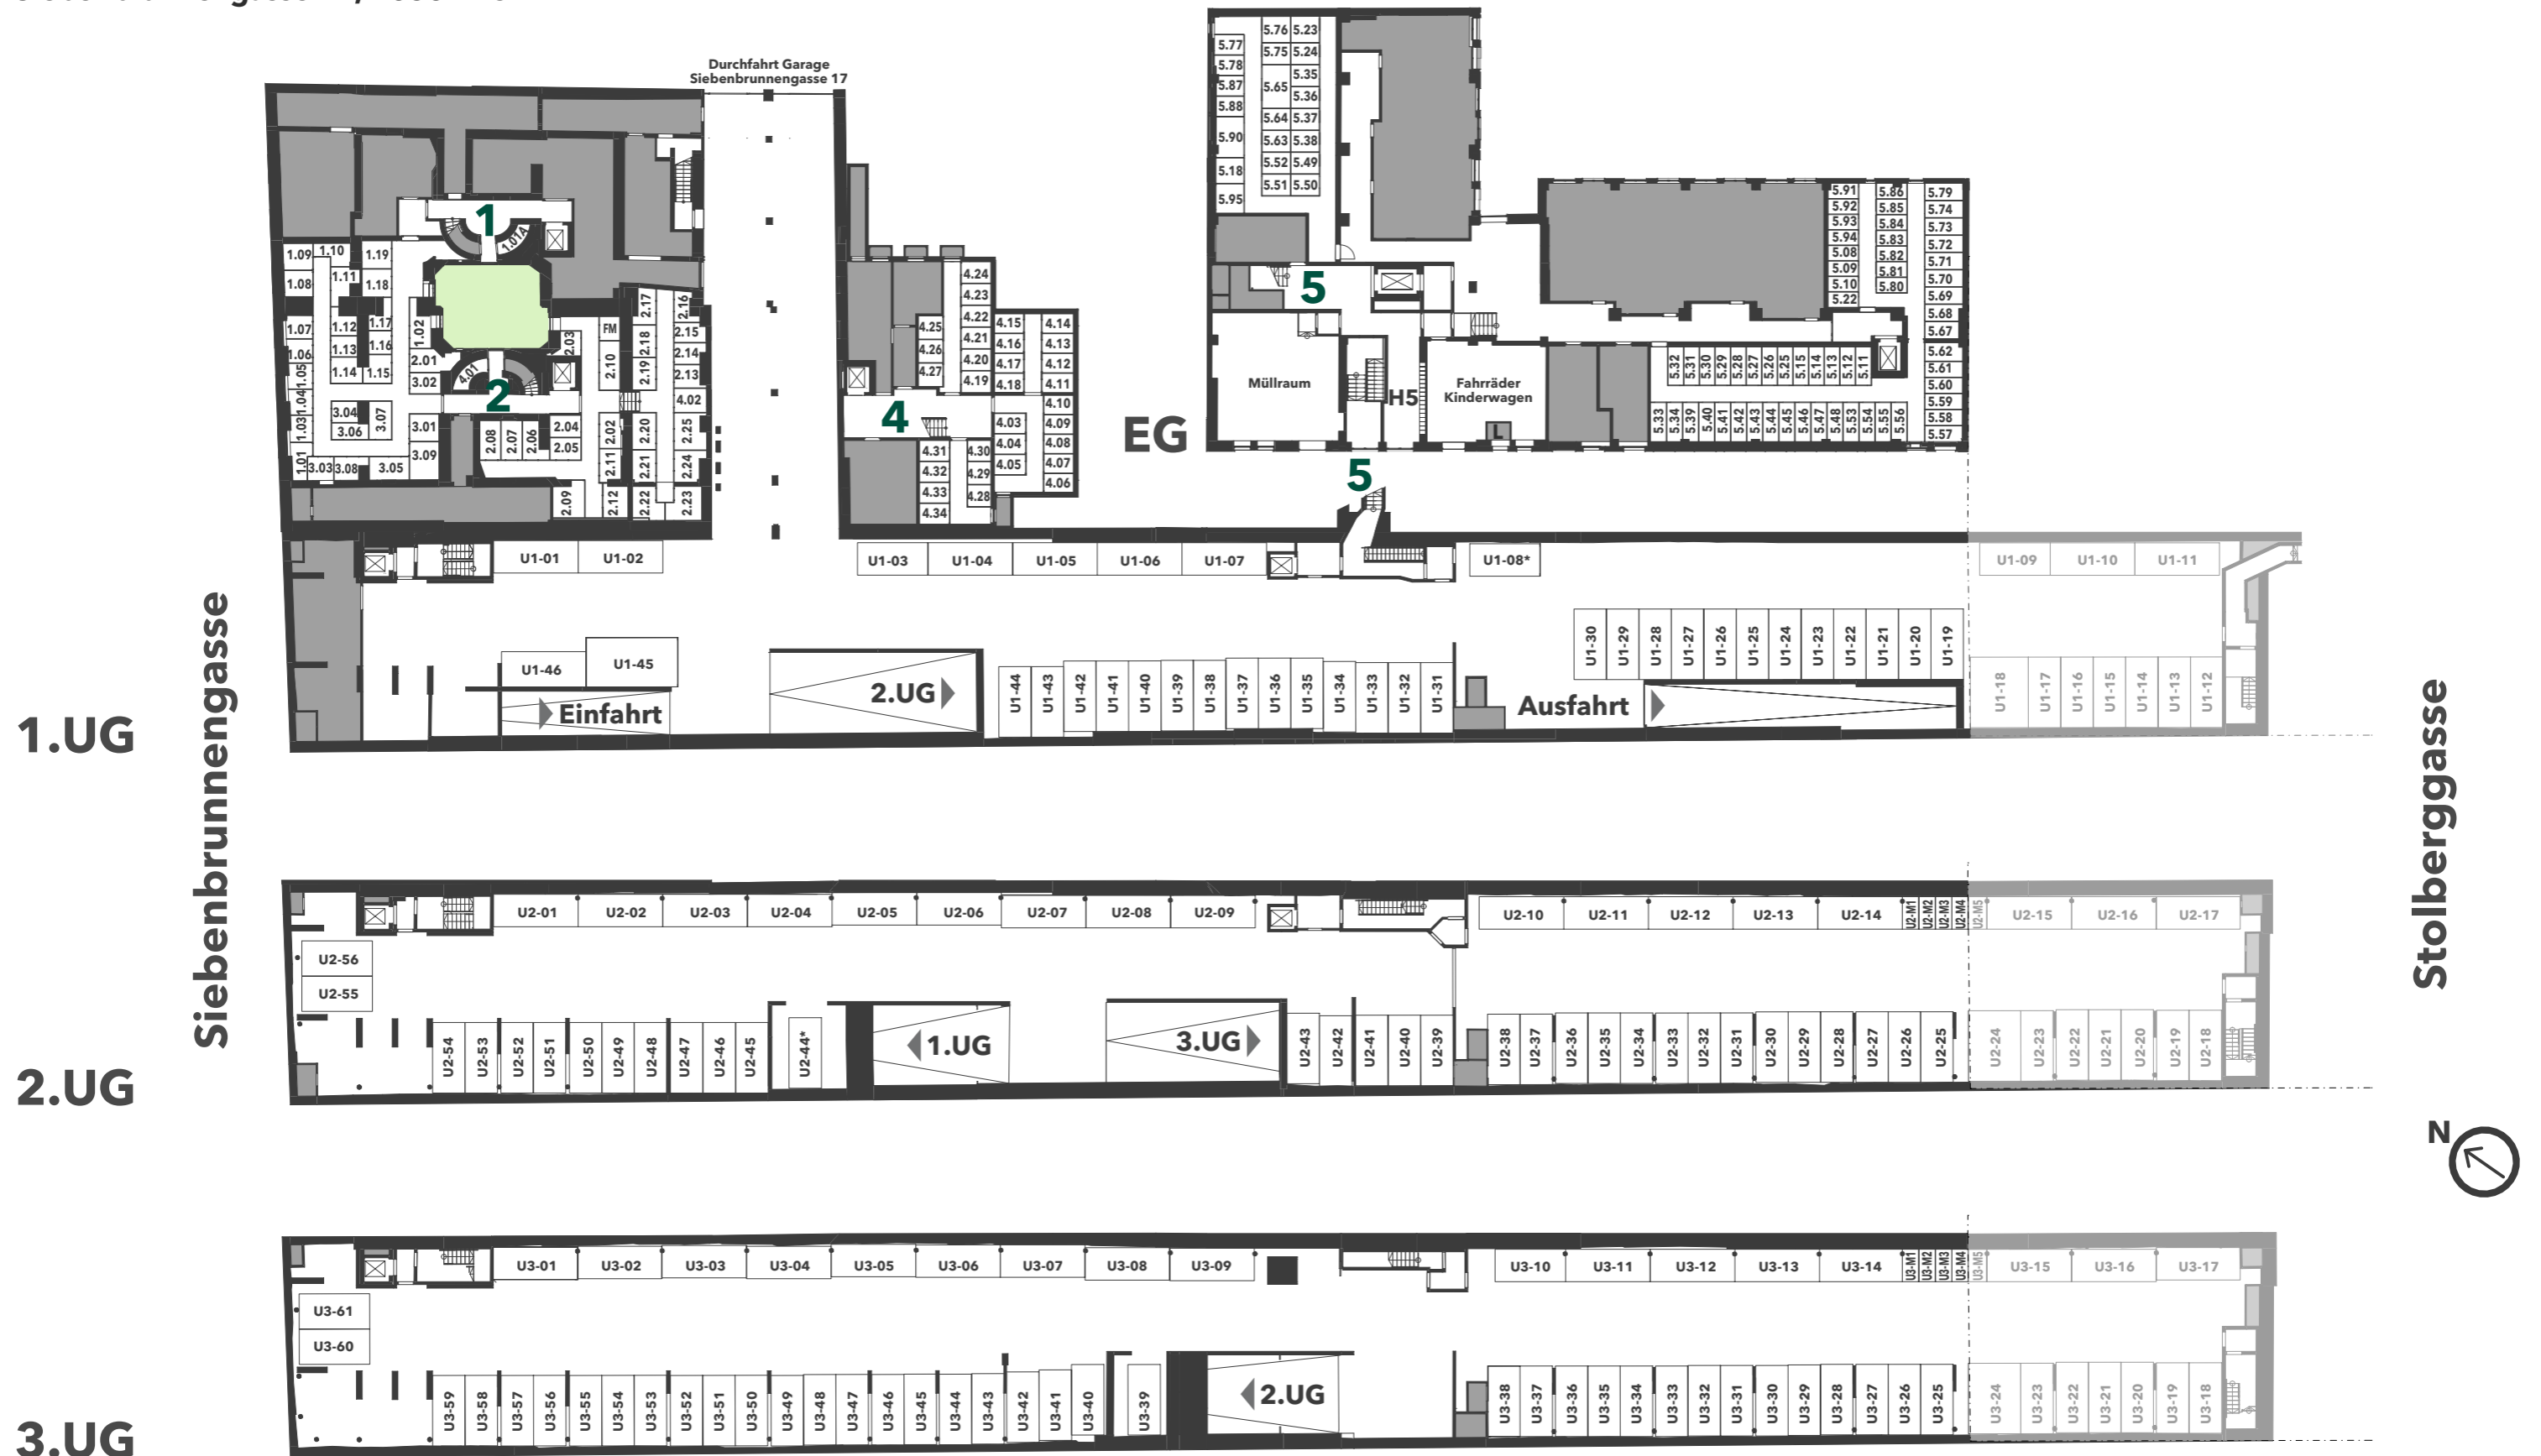

1.UG

2.UG

3.UG

0 5 10 20
Maßstab in Meter

Änderungen während der Bauausführung infolge Behördenaufgaben, haustechnischer und konstruktiver Erfordernisse vorbehalten.
* Höhereinschränkung im Randbereich
Stand: April 2022